



【視点A】




【視点B】



歩道形状、植栽についてはイメージであり、決定したものではありません。

注) 工事区間長 約 190m は、交差点上の化粧板区間(約 40m)を含めた延長である。

【JCT(北側)設置範囲】

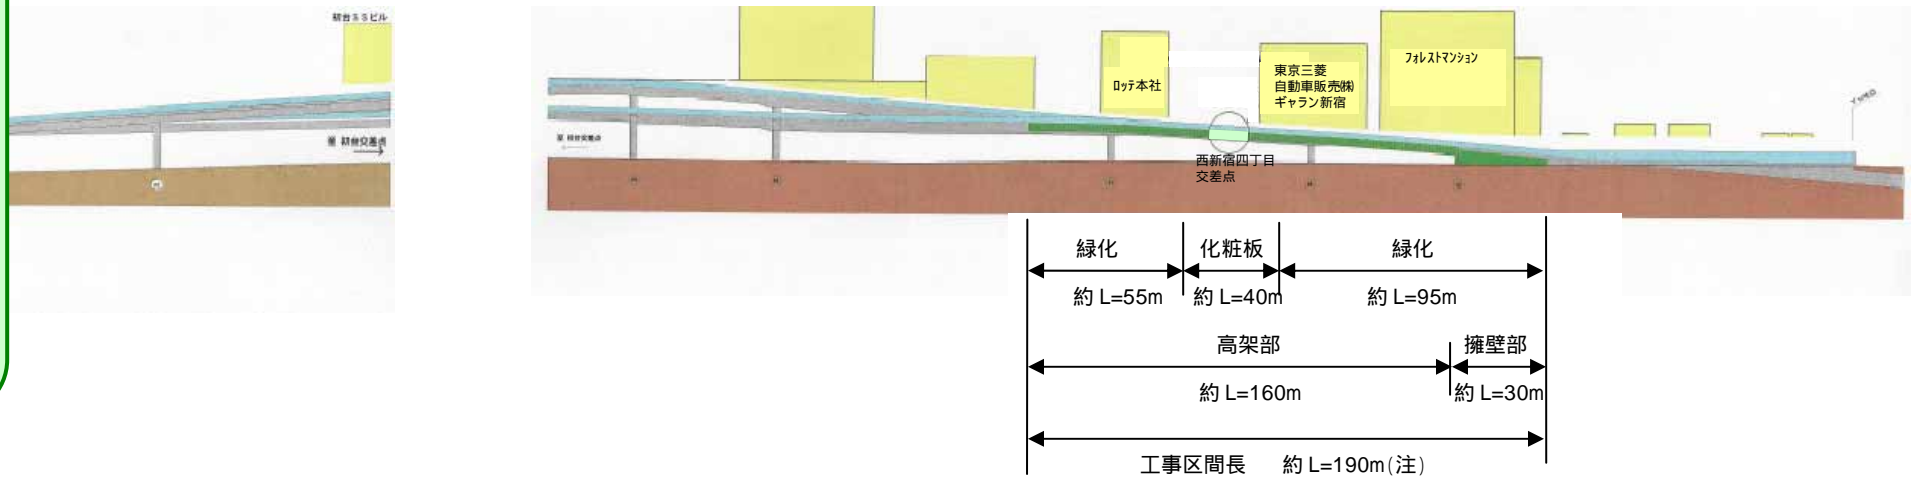

## 別紙 - 1 壁面緑化範囲とイメージ図