



中央環状品川線シールドトンネル工事 概要図

資料

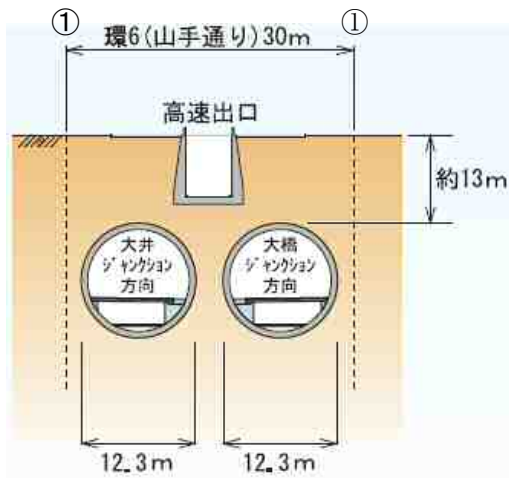


五反田出入口付近 断面図

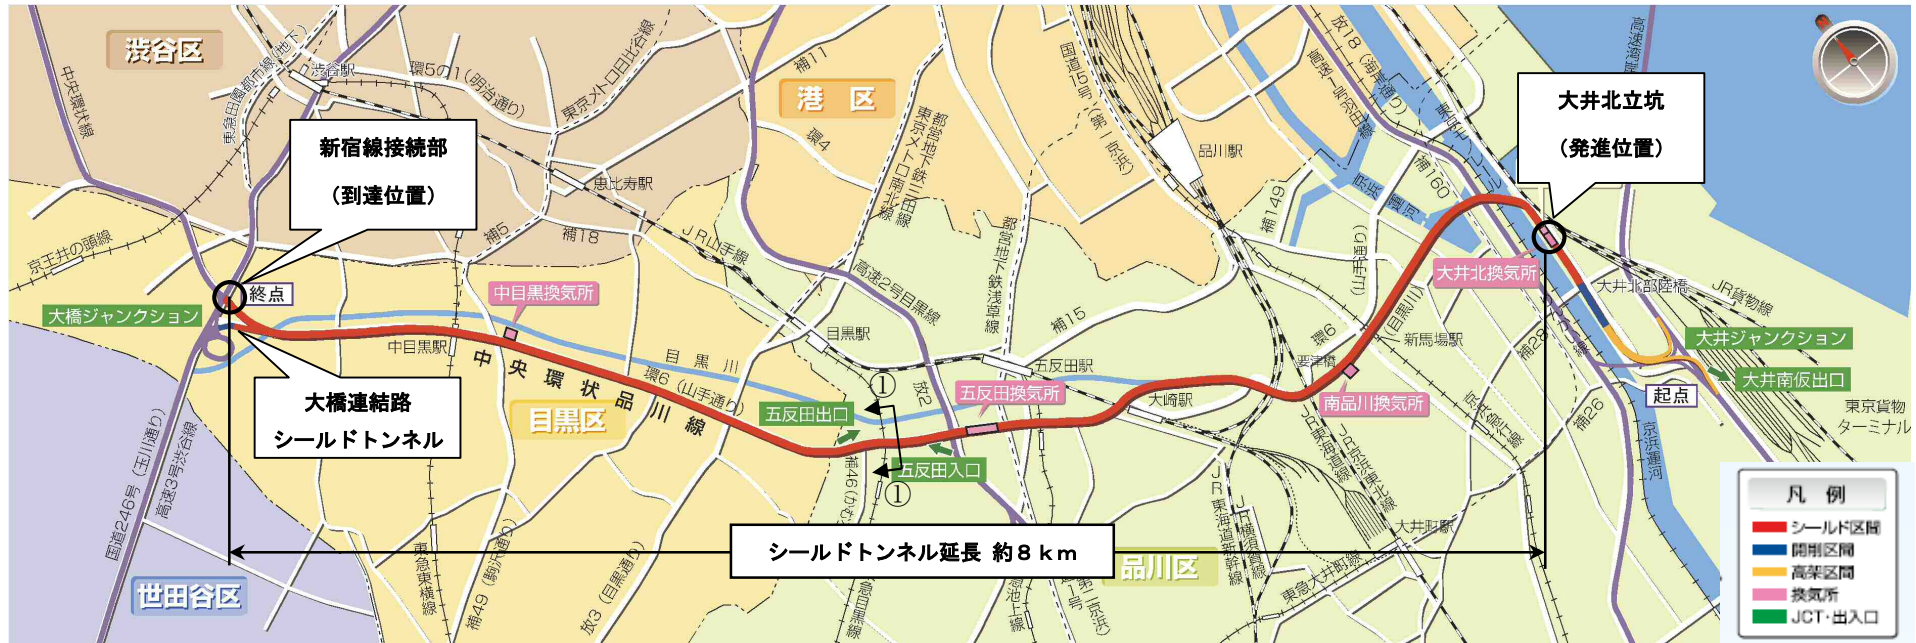

シールドトンネル床版工事



五反田出入口工事

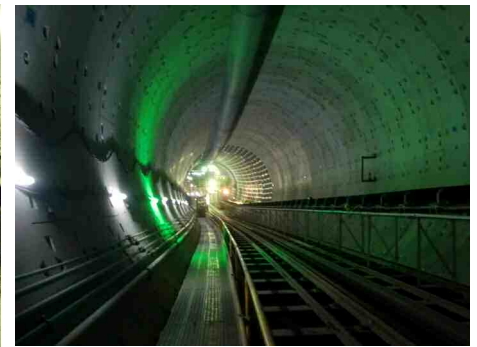

大橋連結路シールド工事