


壁面緑化工事の技術提案の主な条件

設置可能な空間は壁面から 300mm 程度

緑化施設の奥行き当たり荷重強度は 1.6KN/m 程度

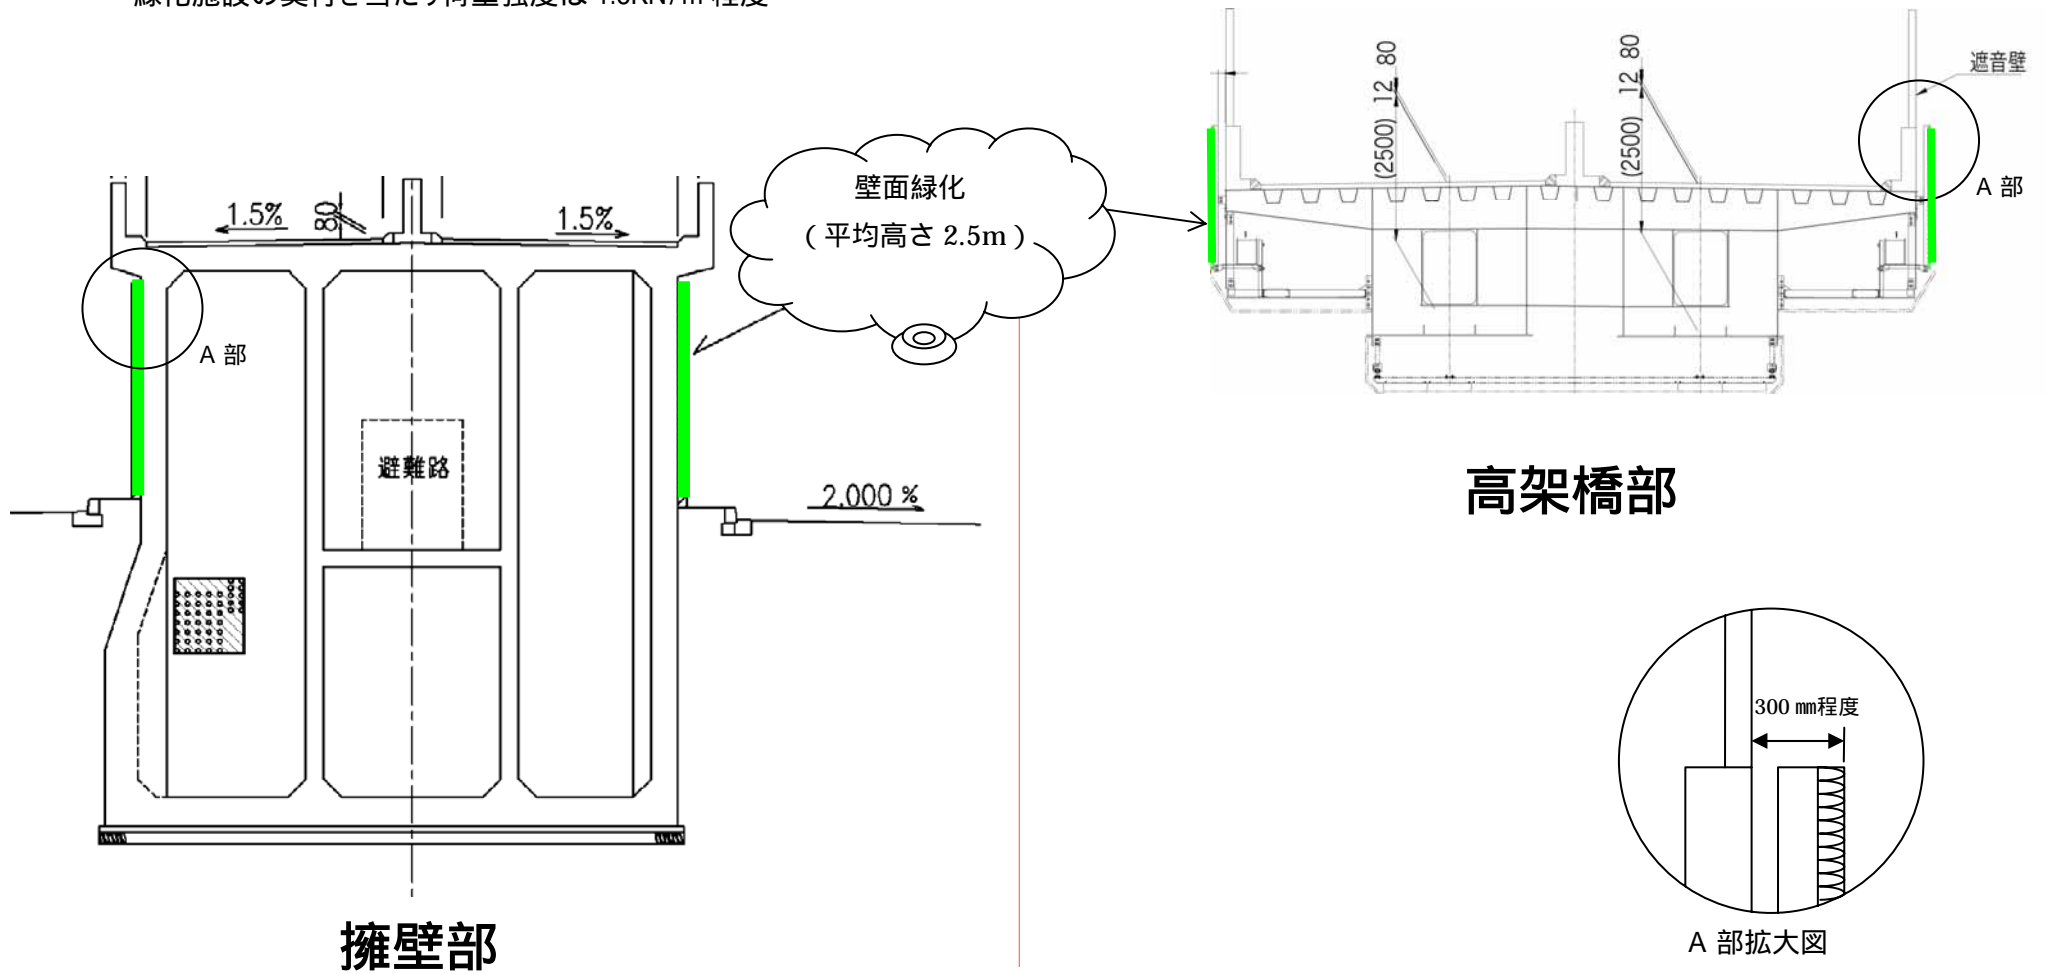

別紙 - 2 壁面緑化概要図